

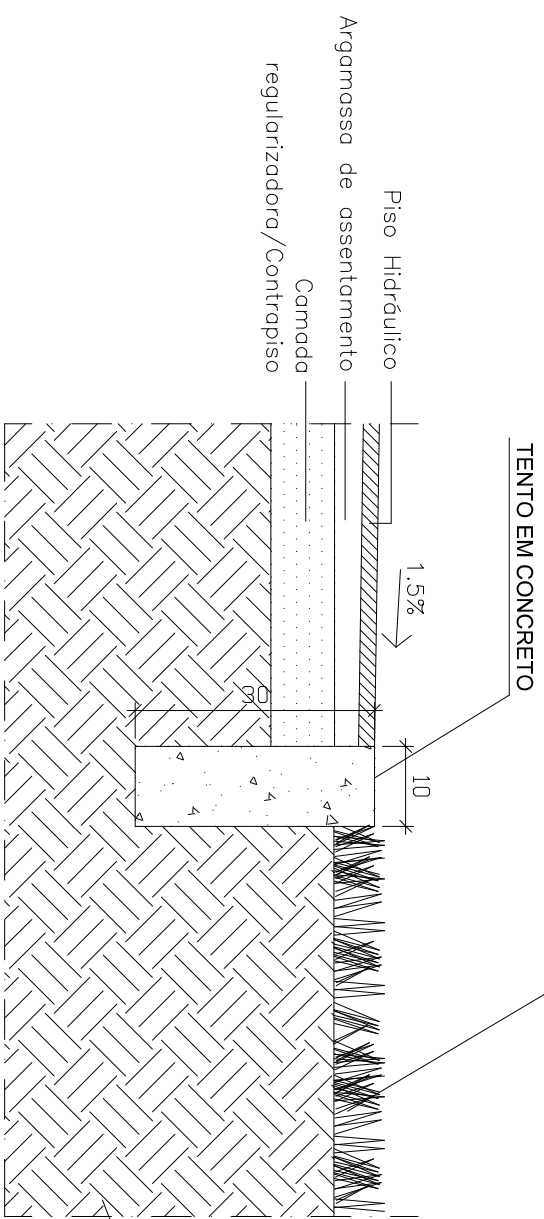



1 TENTO CALÇADA INTERTRAVADO – PISO HIDRÁULICO
ESCALA 1/10

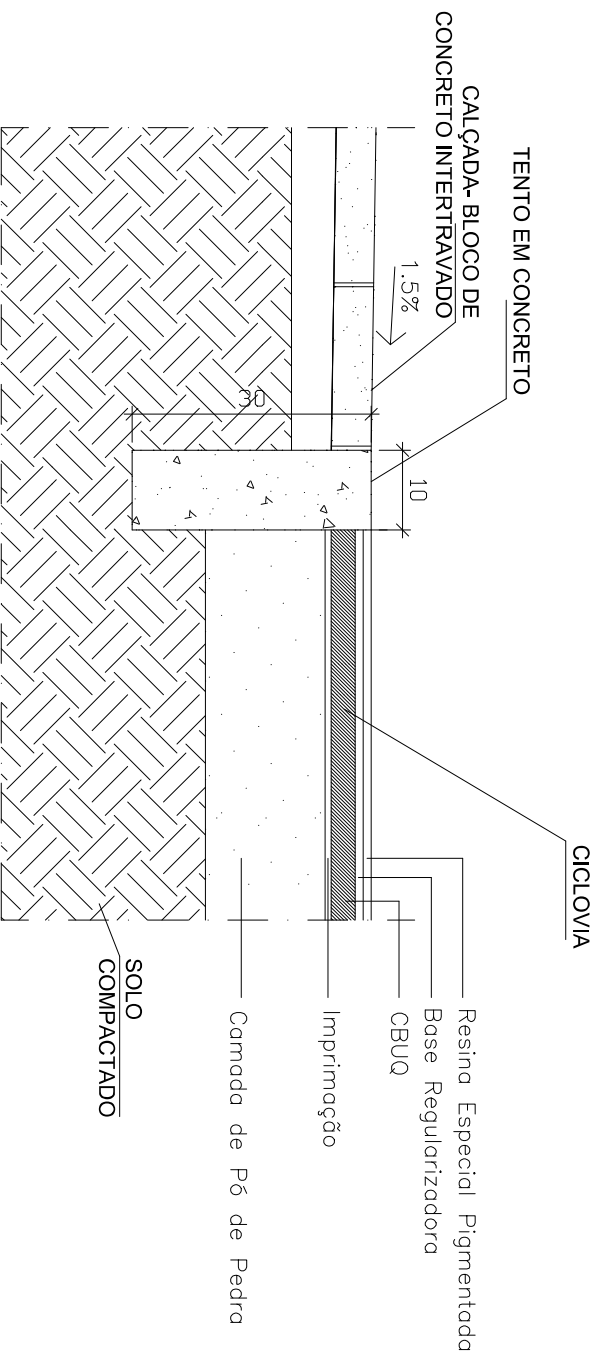



2 TENTO PISO HIDRÁULICO – CANTEIRO
ESCALA 1/10

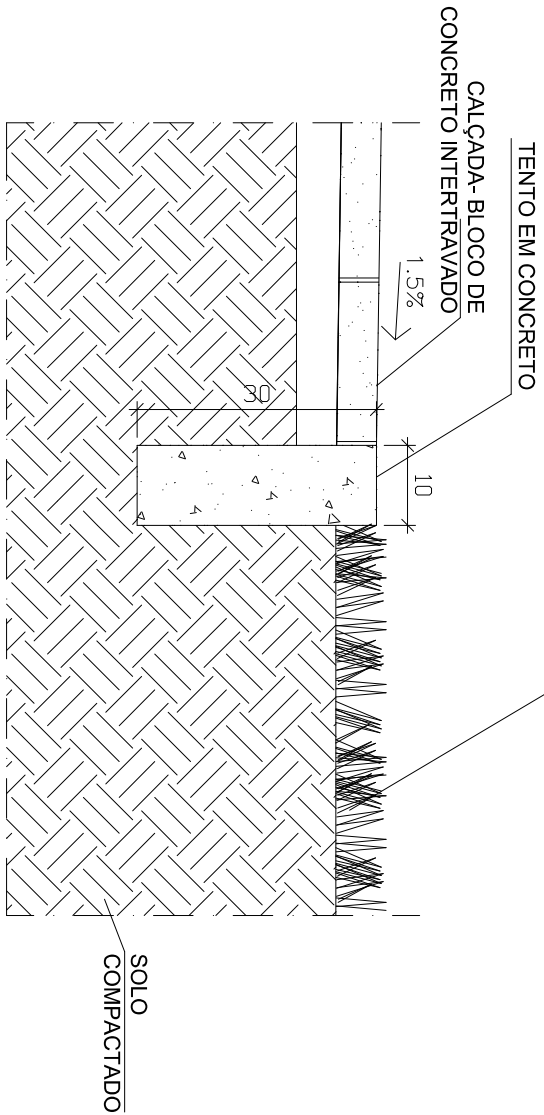

4 TENTO CALÇADA INTERTRAVADO – CICLOVIA
ESCALA 1/10

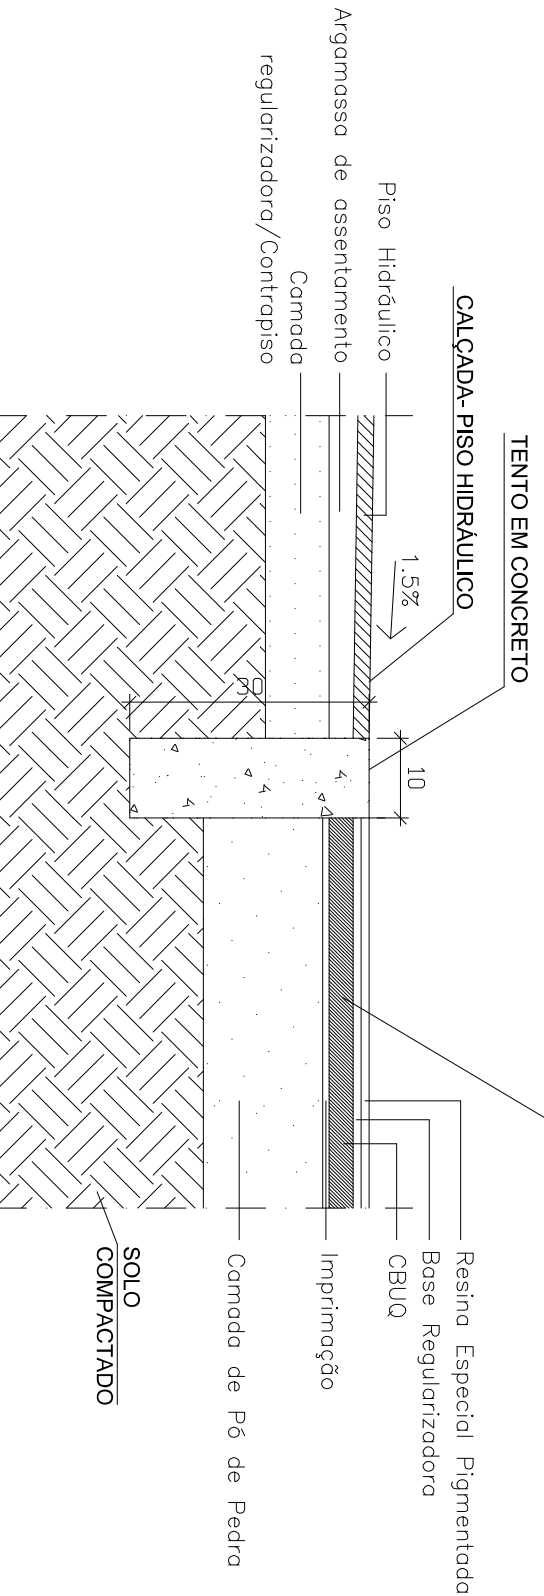

5 TENTO PISO HIDRÁULICO – CICLOVIA
ESCALA 1/10

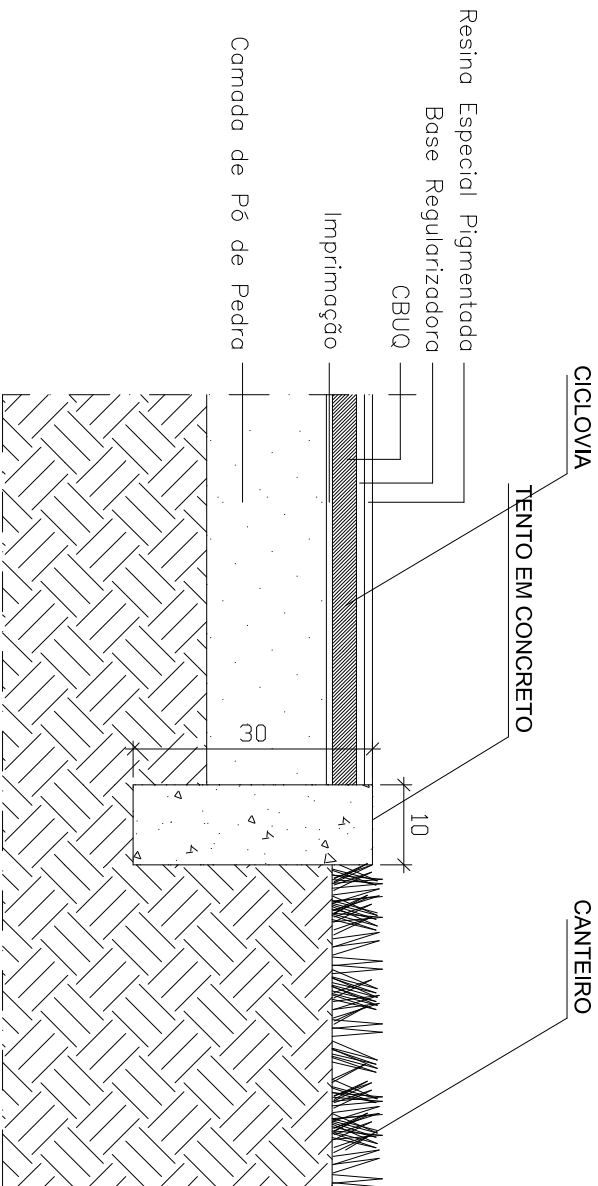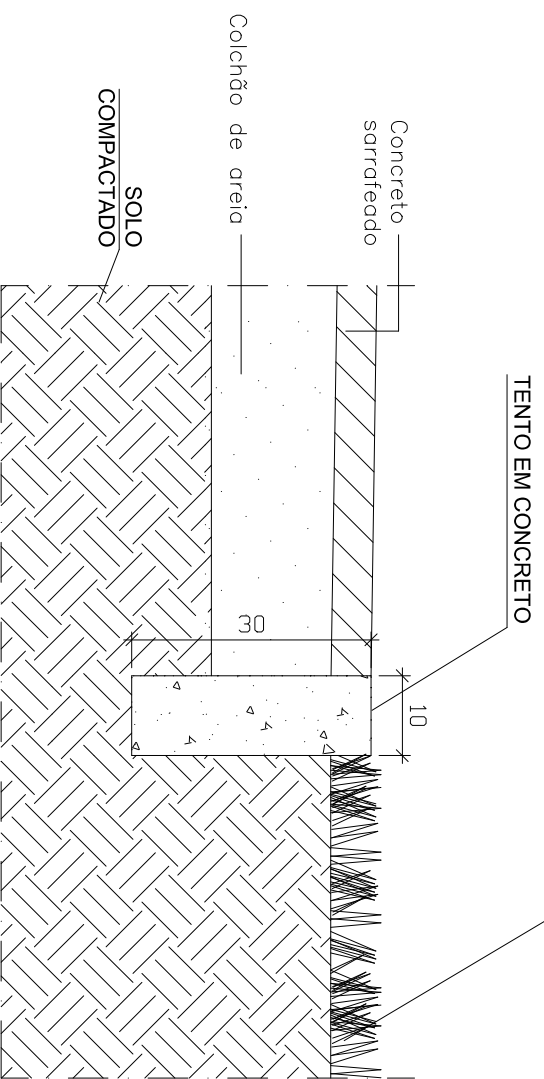

7 TENTO CICLOVIA – CANTEIRO
ESCALA 1/10

3 TENTO CALÇADA INTERTRAVADO – CANTEIRO
ESCALA 1/10

6 TENTO PATAMAR RAMPA – CANTEIRO
ESCALA 1/10

| NOTAS | | | | |
|-------------------------------|-----------------|----------------|-----------------|-------------|
| 1- MEDIDAS EM METRO: | | | | |
| 01 | 11/05/2011 | | | |
| 00 | 02/05/2011 | EMIÇÃO INICIAL | LETICIA | |
| REV. | DATA | MODIFICAÇÕES | DESENHO | |
| CARVALHO HOSKEN | | | | |
| PROJETO: VILA OLÍMPICA | | | | DET |
| DESENHO: DETALHE TENTOS | | | | Nº |
| ARO.RESP. BERNADETTE BUREGGIO | DESENHO LETICIA | VISTO | DATA 02/05/2011 | ESCALA 1/10 |
| | | | | 102 |